

SZKOŁA PODSTAWOWA im. BOHATERÓW WARSZAWY W PODKOWIE LEŚNEJ



OCALONE OD ZAPOMNIENIA cz. I /z archiwum domowego dr. Lecha Dzikiewicza/

PLANY Z 1967 ROKU UNIKALNEGO PROJEKTU ARCHITEKTONICZNEGO PAWILONU WYCHOWANIA PRZEZ SZTUKĘ W PODKOWIE LEŚNEJ

W nowo wybudowanej a otwartej w 1965 r. Szkole Podstawowej im. BOHATERÓW WARSZAWY w Podkowie Leśnej został wprowadzony, z inicjatywy nauczycielki plastyki mgr Ireny Dzikiewicz, program nauczania poprzez *Wychowanie przez sztukę*. Program ten uzyskał poparcie Kuratorium Oświaty. W realizację tego zadania włączyły się nauczycielki ze szkoły: p. Marta Pajączkowska – nauczycielka historii, p. Janina Jankowska – polonistka i p. Anna Hichel, która uczyła j. polskiego w młodszych klasach. Udało się również zaangażować do tego programu prof. Stanisława Lorentza – dyrektora Muzeum Narodowego w Warszawie, inż. mgr Tadeusza Baniewicza – byłego dyrektora EKD oraz prof. Kazimierza Michałowskiego – vice-dyrektora Muzeum Narodowego w Warszawie, dzięki którym w szkole co 3 miesiące zmieniały się wystawy obrazów lub innych eksponatów wypożyczonych z Muzeum Narodowego. Widząc zaangażowanie nauczycieli i dzieci w ten program mgr inż. pułkownik WP Narcyz Szwedziński – wówczas naczelny Architekt WP, społecznie opracował w 1967 r. projekt urbanistyczno-architektoniczny PAWILONU WYCHOWANIA PRZEZ SZTUKĘ – w dwóch wersjach. Program szkolenia w Pawilonie zakładał organizację wystaw, wykłady dla nauczycieli i młodzieży, pracę w Pracowniach plastycznych i naukę przy eksponatach malarskich, rzeźbach i innych. Centralnym punktem Pawilonu jest Sala kinowo /wykładowa. Założenia architektoniczne tego Pawilonu zachowały się i są przedstawione na wystawie w Szkole jako wyraz zaangażowania społecznego w podwyższenie poziomu oświaty nie tylko w Podkowie Leśnej. Projekt architektoniczny niestety nie doczekał się realizacji, gdyż Ministerstwo Oświaty nie zgodziło się na prowadzenie dalej programu wychowania przez sztukę w Szkole w Podkowie Leśnej.

Barbara Dzikiewicz-Podogrodzka



SPÓŁECZNY KOMITET BUDOWY
Szkoły Podstawowej
Im. Bohaterów Warszawy
w Podkowie Leśnej

Bawil




1967r.

PAWILON WYCHOWANIA PRZEZ SZTUKĘ

PROJEKT KONCEPCYJNY

KUBATURA ~6.700 m.³

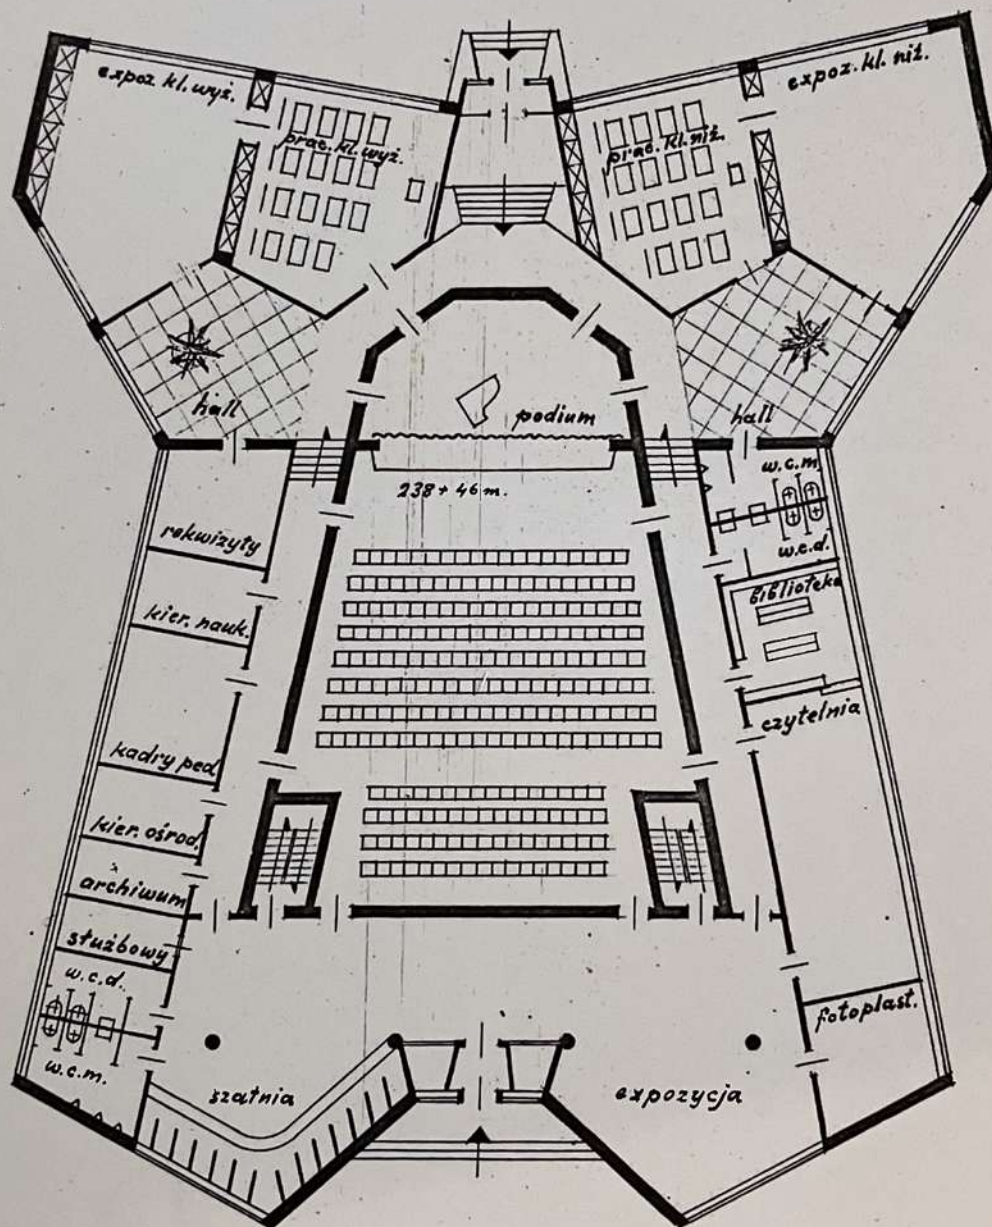

RZUT PARTERU

skala 1:200


0 1 2 3 4 5 6 7 8 9 10 15 20 mtr.

Szef Wojskowej Inspekcji
Architektoniczno-Budowlanej MON
NACZELNY ARCHITECT WP


[Signature]
plk mar int. arch. Henryk Szmedziński

[Handwritten signature]
367

WERSJA I

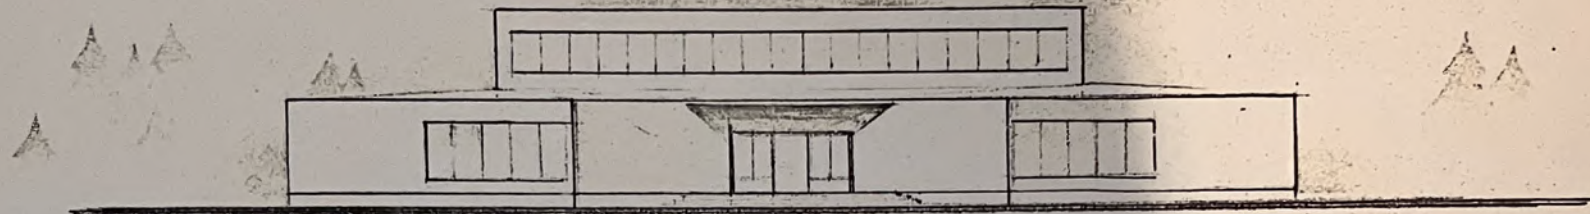

ELEWACJA FRONTOWA

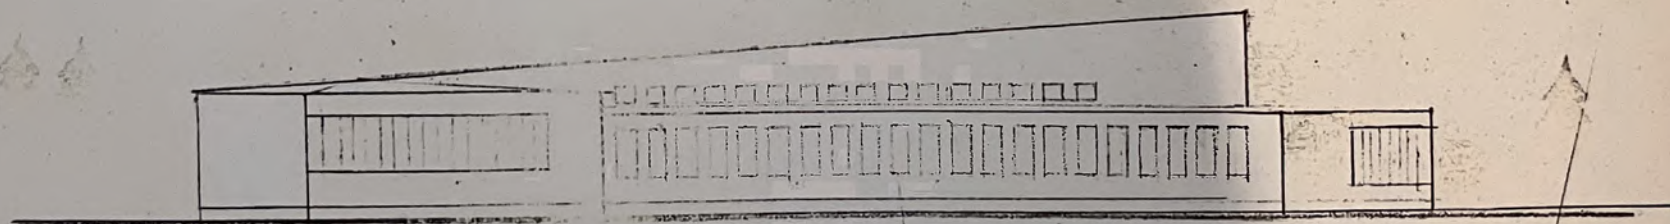


ELEWACJA BOCZNA

M. M. 1967


WERSJA II

KUBATURA ~7.000 m³

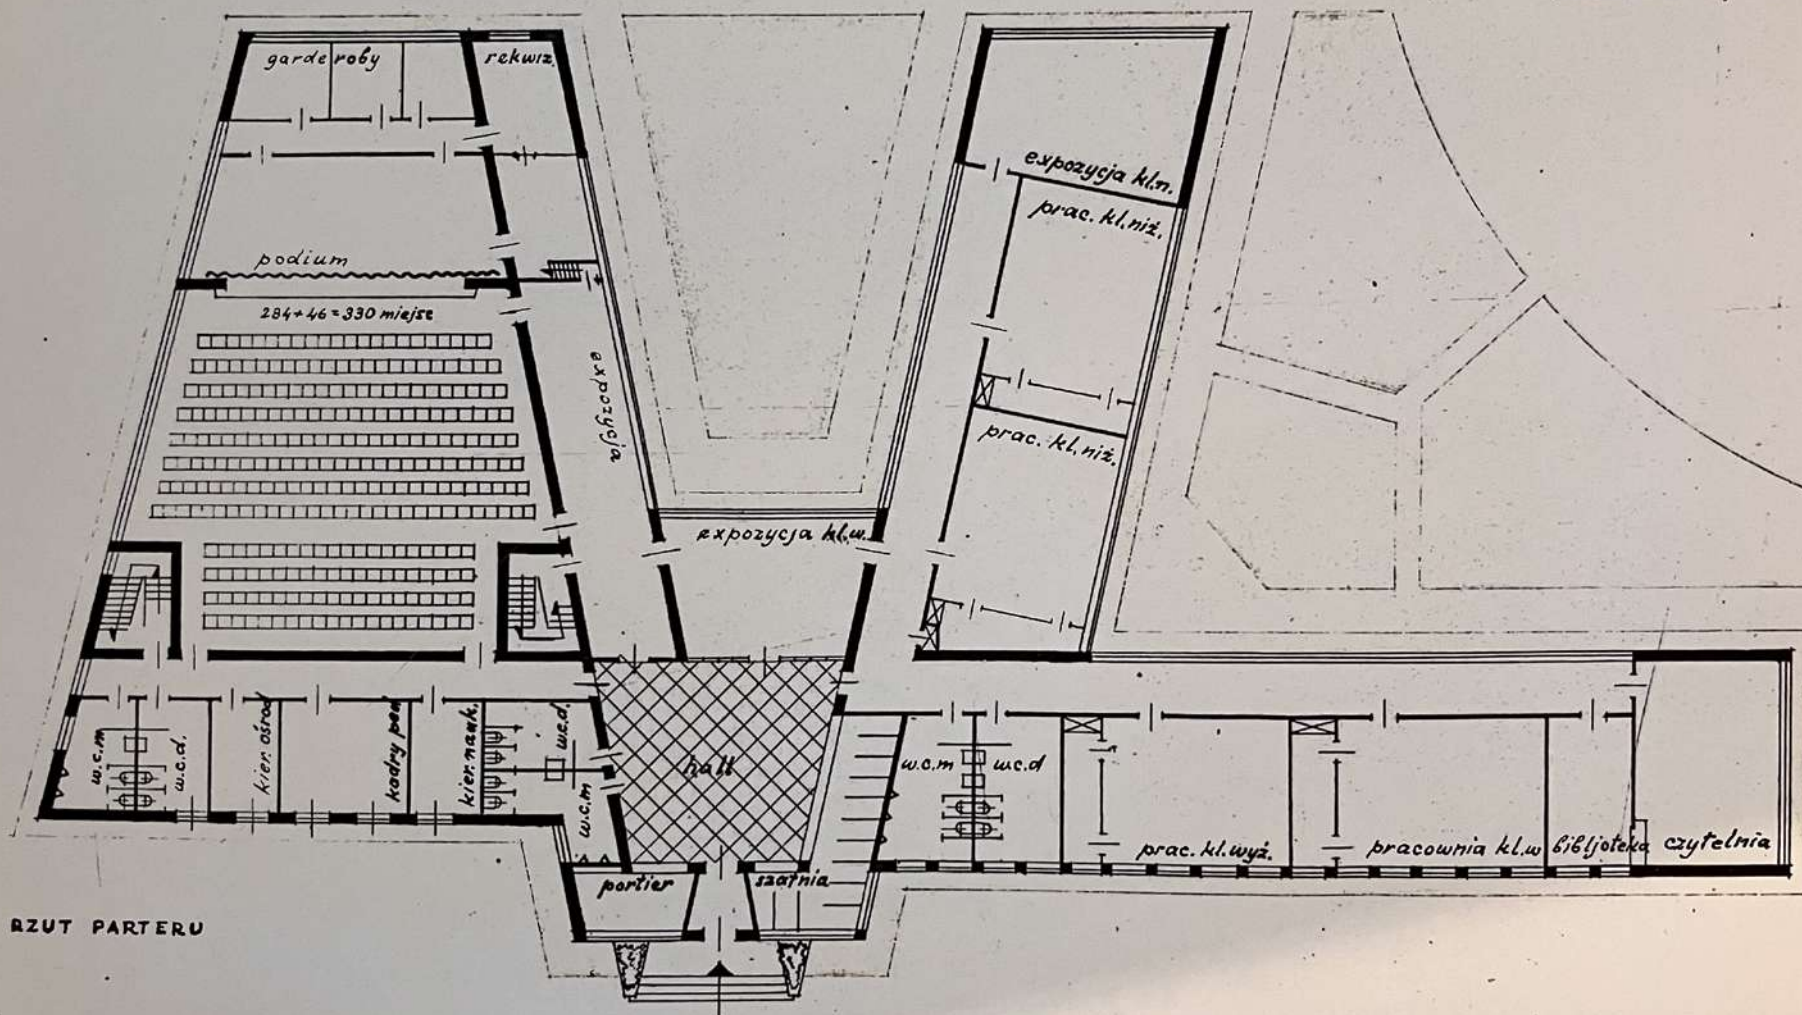


RZUT PARTERU

skala 1:200

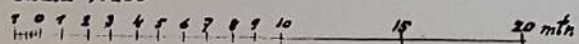

WERSJA II

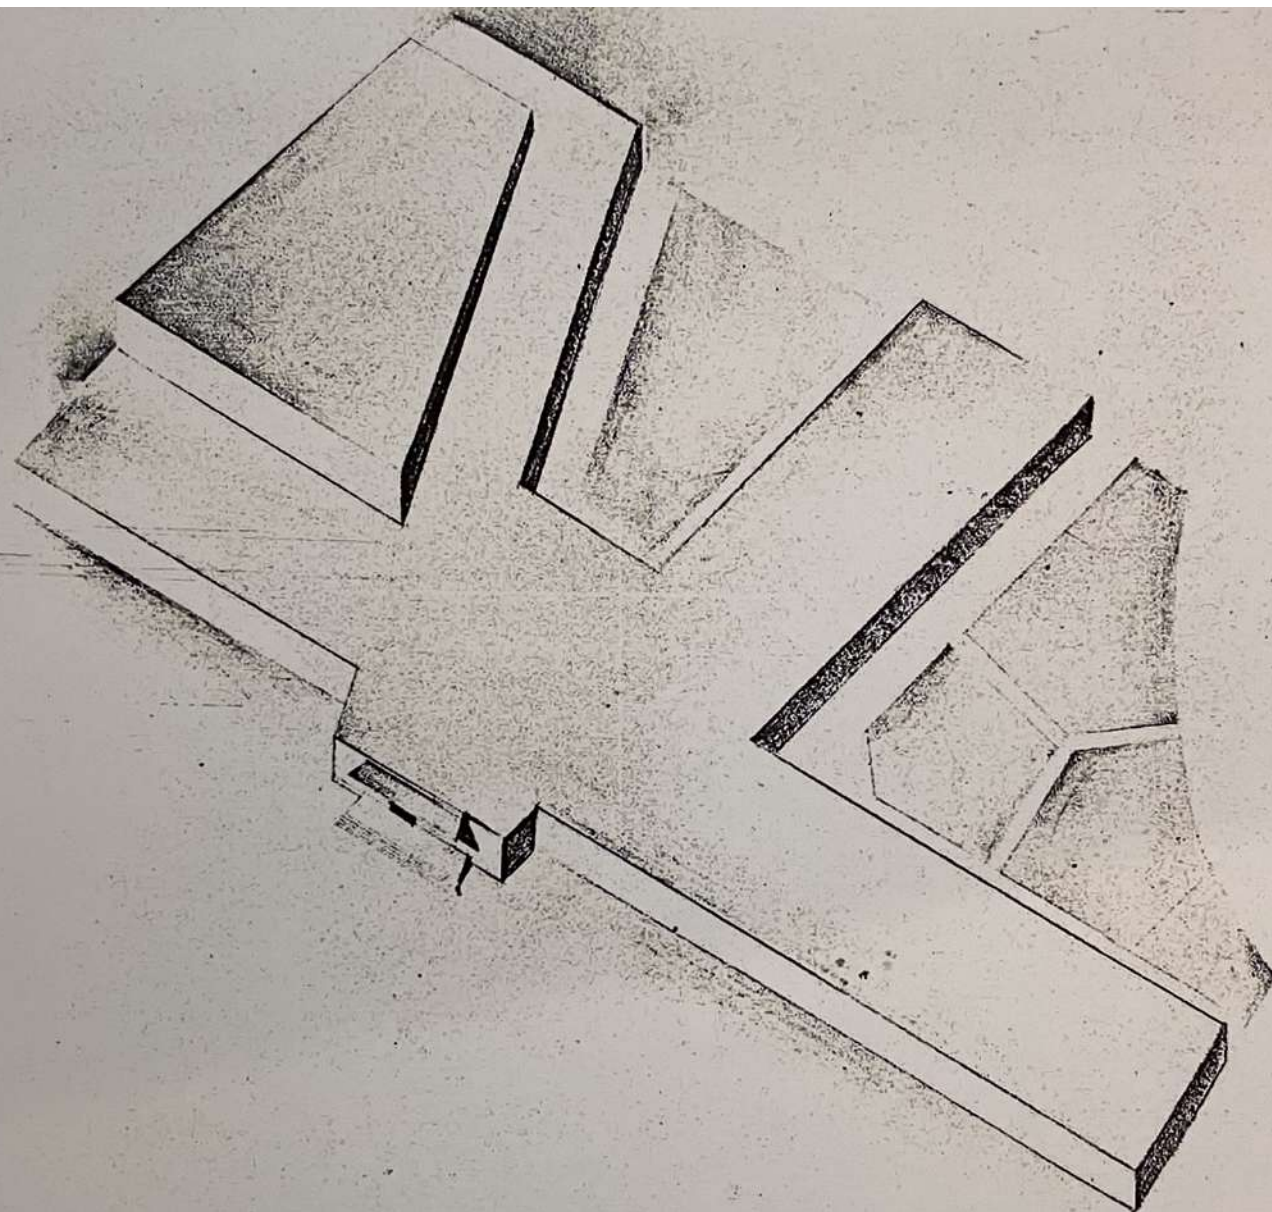

M. 307r

**PLANY WSTĘPNE /PIĘĆ WERSJI/,
ROZBUDOWY BUDYNKU SZKOŁY
I PLANY ZAGOSPODAROWANIA TERENU**

**wykonane społecznie w 1984 r. przez Honorowego
Przewodniczącego Społecznego Komitetu Rozbudowy
Szkoły mgr inż. arch. Narcyza Szwedzińskiego**

Na początku lat osiemdziesiątych szkoła w Podkowie Leśnej liczyła już ok. 800 uczniów, a zaprojektowana była w 1962 na ok. 300. W 1983 za zgodą Rady Miasta powstał Społeczny Komitet Rozbudowy Szkoły im. Bohaterów Warszawy w Podkowie Leśnej, który działał w latach 1983-1986 r.


Komitet wykonał ogromną pracę administracyjną, a szczególnie p. Narcyz Szwedziński, który społecznie, z pomocą swojego syna Rafała – architekta wnętrz, wykonywał kolejne wersje planów rozbudowy szkoły.

Ostatecznie, dzięki arch. Narcyzowi Szwedzińskiemu plany rozbudowy Szkoły zostały zaakceptowane przez Kuratorium Oświaty wraz z zapewnieniem finansowania całości rozbudowy w II etapach.

Niestety z niezrozumiałych względów Miejska Rada Narodowa w Podkowie nie wyraziła zgody na rozbudowę Szkoły – przekreślając 3-letnią pracę społeczną Komitetu Rozbudowy Szkoły.

Wystawa ukazuje I-V wersji rozbudowy Szkoły, które zakładały na cele sportowe części działki po drugiej stronie ul. Parkowej, dobudowanie sali sportowej i basenu oraz zbudowanie własnej oczyszczalni ścieków.

Barbara Dzikiewicz-Podogrodzka

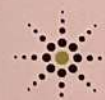

WABIAN II
I 1984

PATZIG

ORIENTACIJA 1:5000

ZARUDOWA JEDNORODZINNA

UL. PARCOWA

211117WV50K2

ЗАБУДОВА ТЕХНОЛОГІЧНА

LEGNIANA	DATA	WYKONANIE
1. BUDOWA ISTRZELIWOY	40	21.05.1949
2. BUDOWA PROJEKTOWANY A.B.C.D.	50	21.05.1949
3. BUDOWA KAWALERII	61	21.05.1949
4. BUDOWA A.P.A.T.O.W.		
5. SZATNIA		
6. WOST TENDOWY		
7. BUDOWA A.P.A.T.O.W.		
8. BUDOWA		
9. BUDOWA KAWALERII		
10. BUDOWA BIAŁOWY		
11. BUDOWA BIAŁOWY		
12. BUDOWA WŁOSIOWY		
13. BUDOWA ISTRZELIWOY		
14. BUDOWA PROJEKTOWANY		
15. BUDOWA PROJEKTOWANY		
PRACOWNIA GOSPODARSTWA KOLONIZACYJNEGO
BIURO GŁ. W WROCLU

STACJA PODSTAWOWA
W KOSZCIEWIE M. STANISŁAW
PODGOWA JEDNA
KONCERCA KOSZCOWA
PLAN ZAGOSPODAROWANIA

AUTORYZ. ARCHA W JAHNDOVSKU
ARCH. A WYSTYPISKI
WYKON. SIKROB

DATA 1900


1900

1900

WARIANT I, STYCZEŃ 1984

PIETRO

1:200

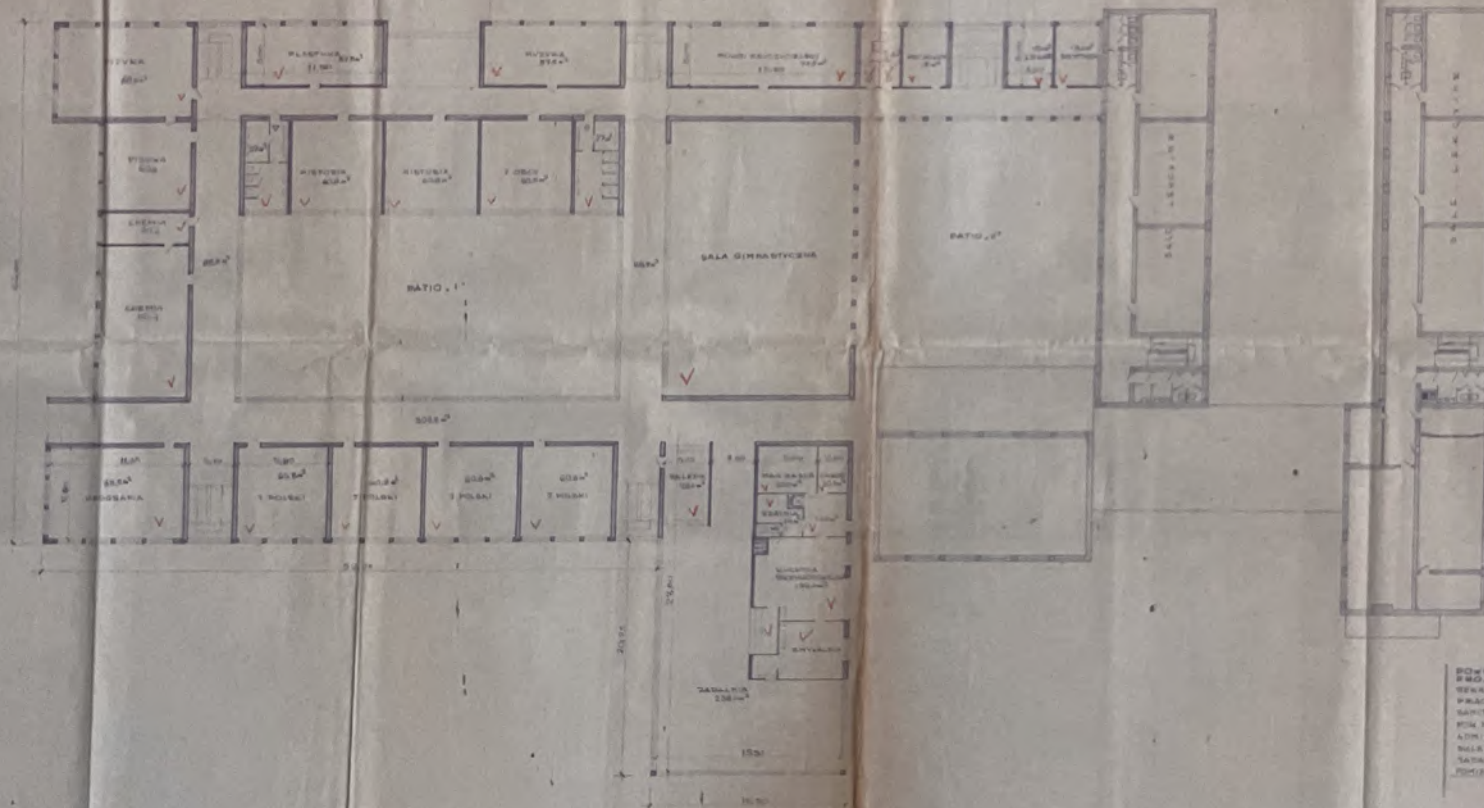[illegible]


WARIANT I, LUTY-MARZEC 1984

[illegible]

WARIANT IV II-11/84

plan zagospodarowania terenu
1:500

studium programowo przestrzenne
dwuetapowej rozbudowy szkoły
podstawowej
im. BOHATERÓW WARSZAWY
w Podkowie Leśnej

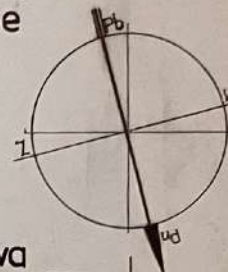

alternatywa

strefa ochronna biblioteki

R=50 m

ul. 1-go maja

ul. Bluszczowa

ulica 6 Parkowa


tereny urządzeń kultury fizycznej

legenda:

- 1 szkoła istniejąca
- 2 pierwszy etap rozbud.
- 3 drugi etap rozbudowy
- 4 Miejsca dydaktycznego
- 5 Urządzenia biblioteki
- 6 Estakada nad ul. Parkową

Mgr Inż. Arch. NARCYZ SZWEDZIŃSKI
HONOROWY PRZEWODNICZĄCY
SPOŁECZNEGO KOMITETU ROZBUDOWY SZKOŁY : SKRS
Współpraca autorska
Mgr. RAFAŁ SZWEDZIŃSKI art. plastyk
opracowano społecznie z zastrzeżeniem praw autorskich
luty-marzec-1984r

KONCEPCJA DWUETAPOWEJ ROZBUDOWY SZKOŁY PODSTAWOWEJ
im. BOHATERÓW WARSZAWY
w PODKOWIE LEŚNEJ

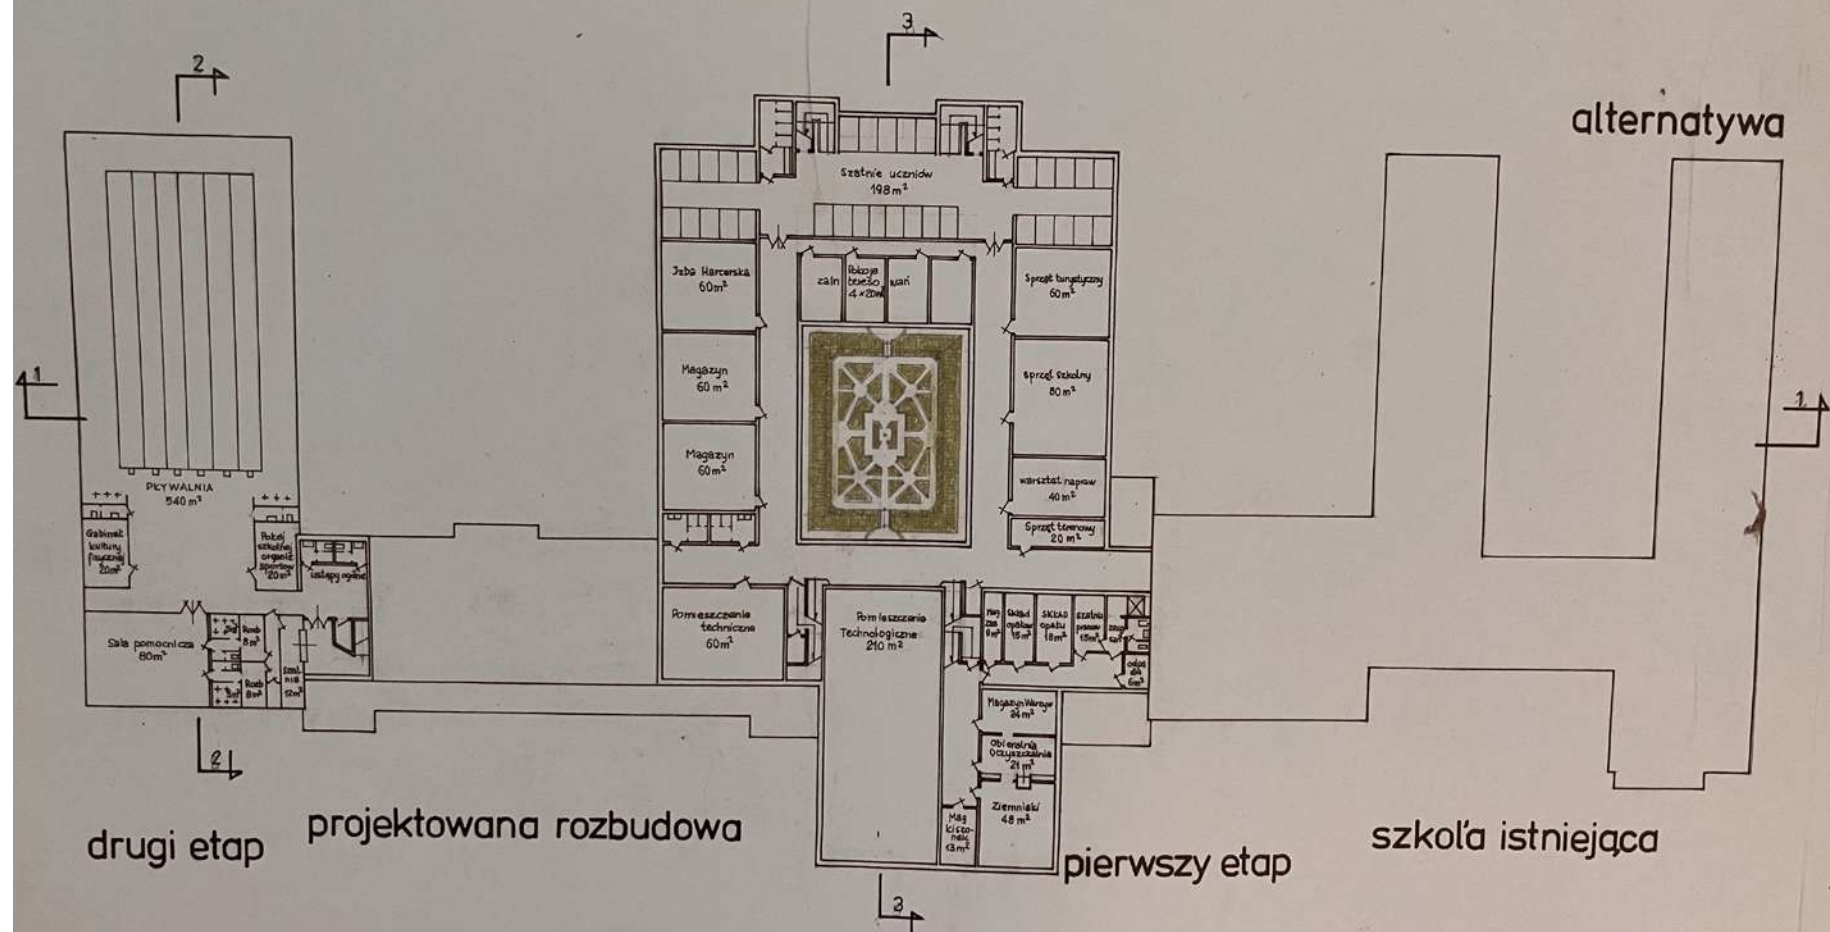

rzut niskiego parteru
1:250


Mgr. Józef Arch. NARCYZ SZWEDZIŃSKI
HONOROWY PRZEWODNICZĄCY
SPOŁECZNEGO KOMITETU ROZBUDOWY SZKOLEY

Współpraca Autorska: Mgr Rafał Szwedziński Art. plastyk
opracowano społecznie z zastrzeżeniem praw autorskich
luty - marzec 1984r

KONCERCJA DWUETAPOWEJ ROZBUDOWY SZKOŁY PODSTAWOWEJ

im. BOHATERÓW WARSZAWY
w PODKOWIE LEŚNEJ


alternatywa

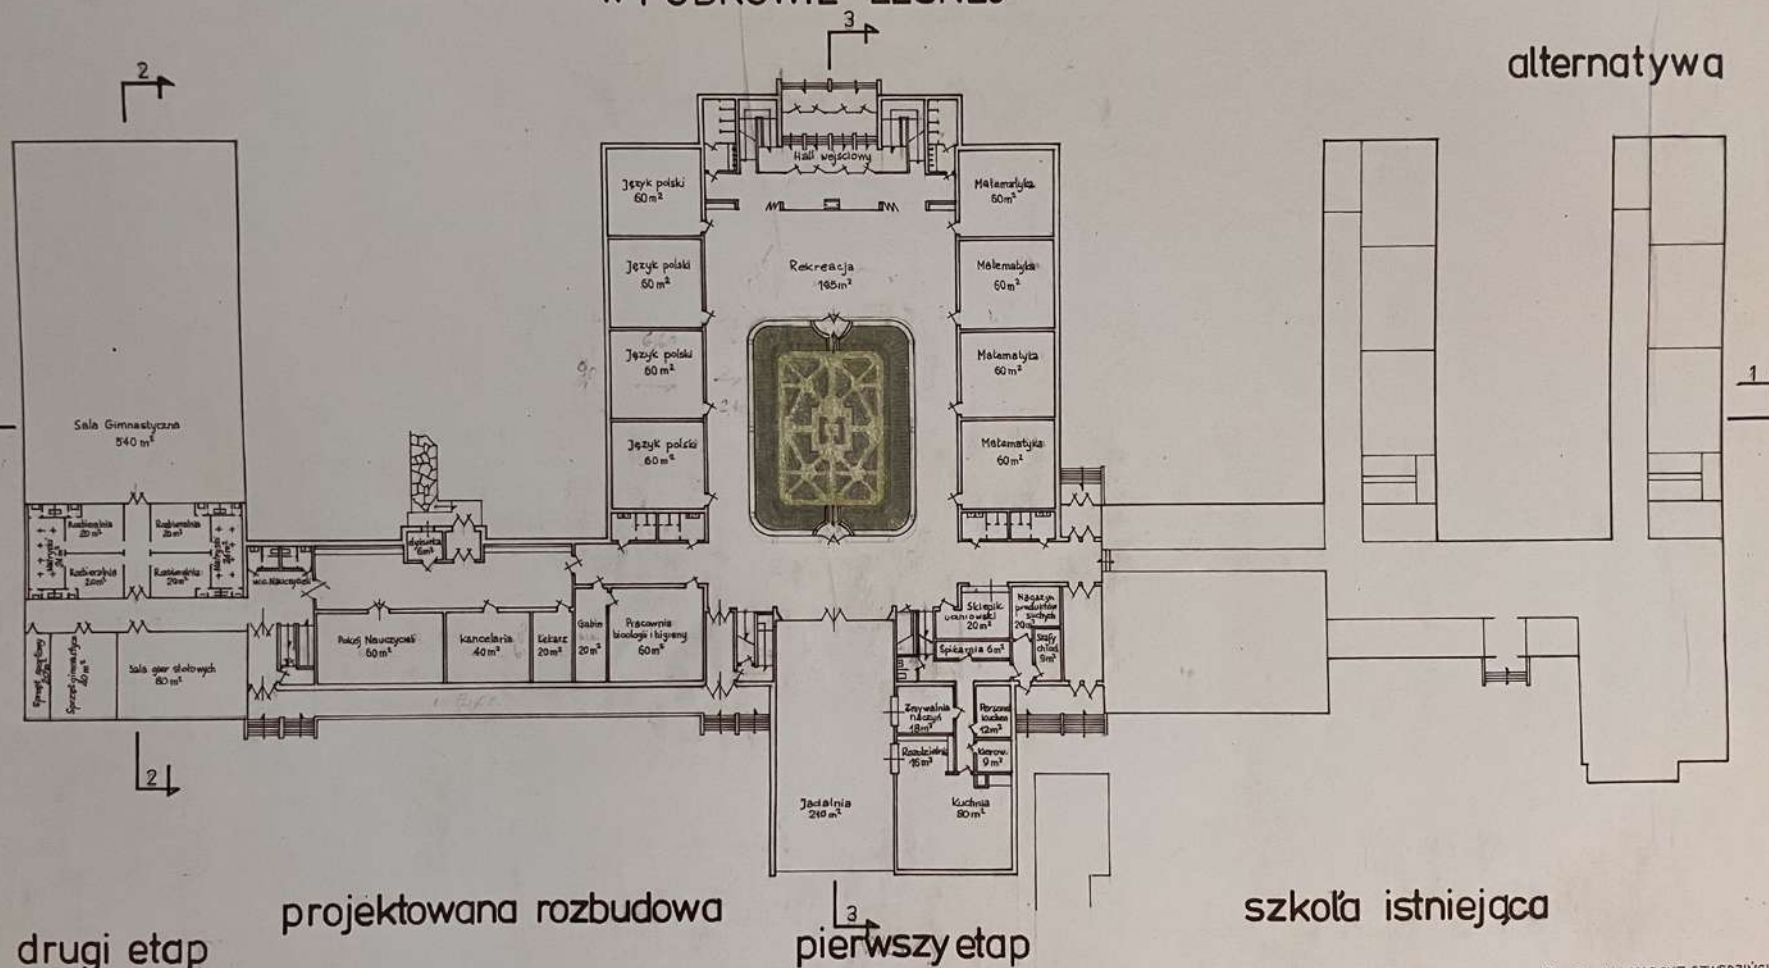


rzut wysokiego parteru 1:250

Mgr. Inż. Arch. NARCYZ SZWEDZIŃSKI
HONOROWY PRZEWODNICZĄCY
SPOŁECZNEGO KOMITETU ROZBUDOWY SZKÓŁ

Współpraca Autorska: Mgr. Rafał Szwedziński Art. plastyk
opracowano społecznie z zastrzeżeniem praw autorskich
Luty - marzec 1984r.

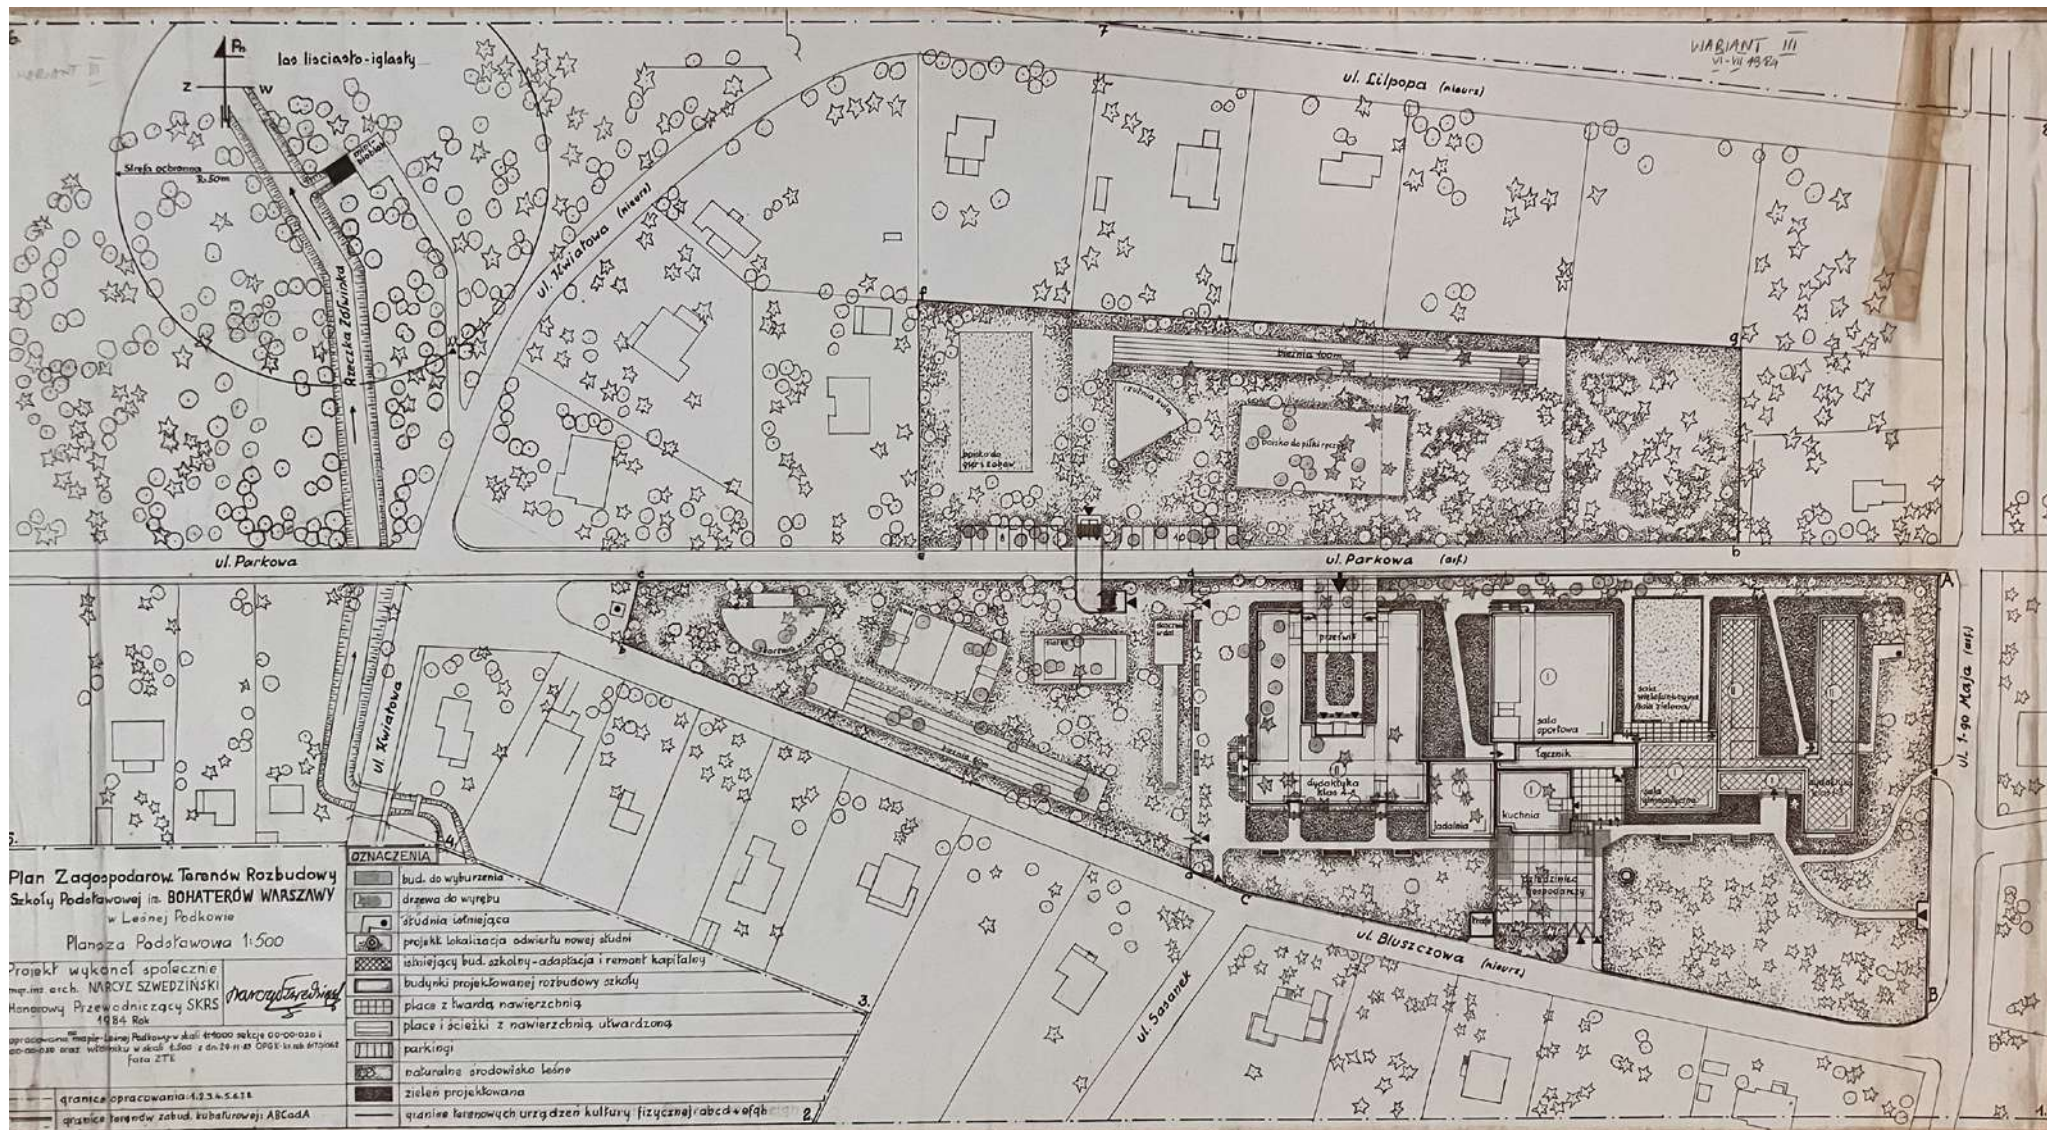


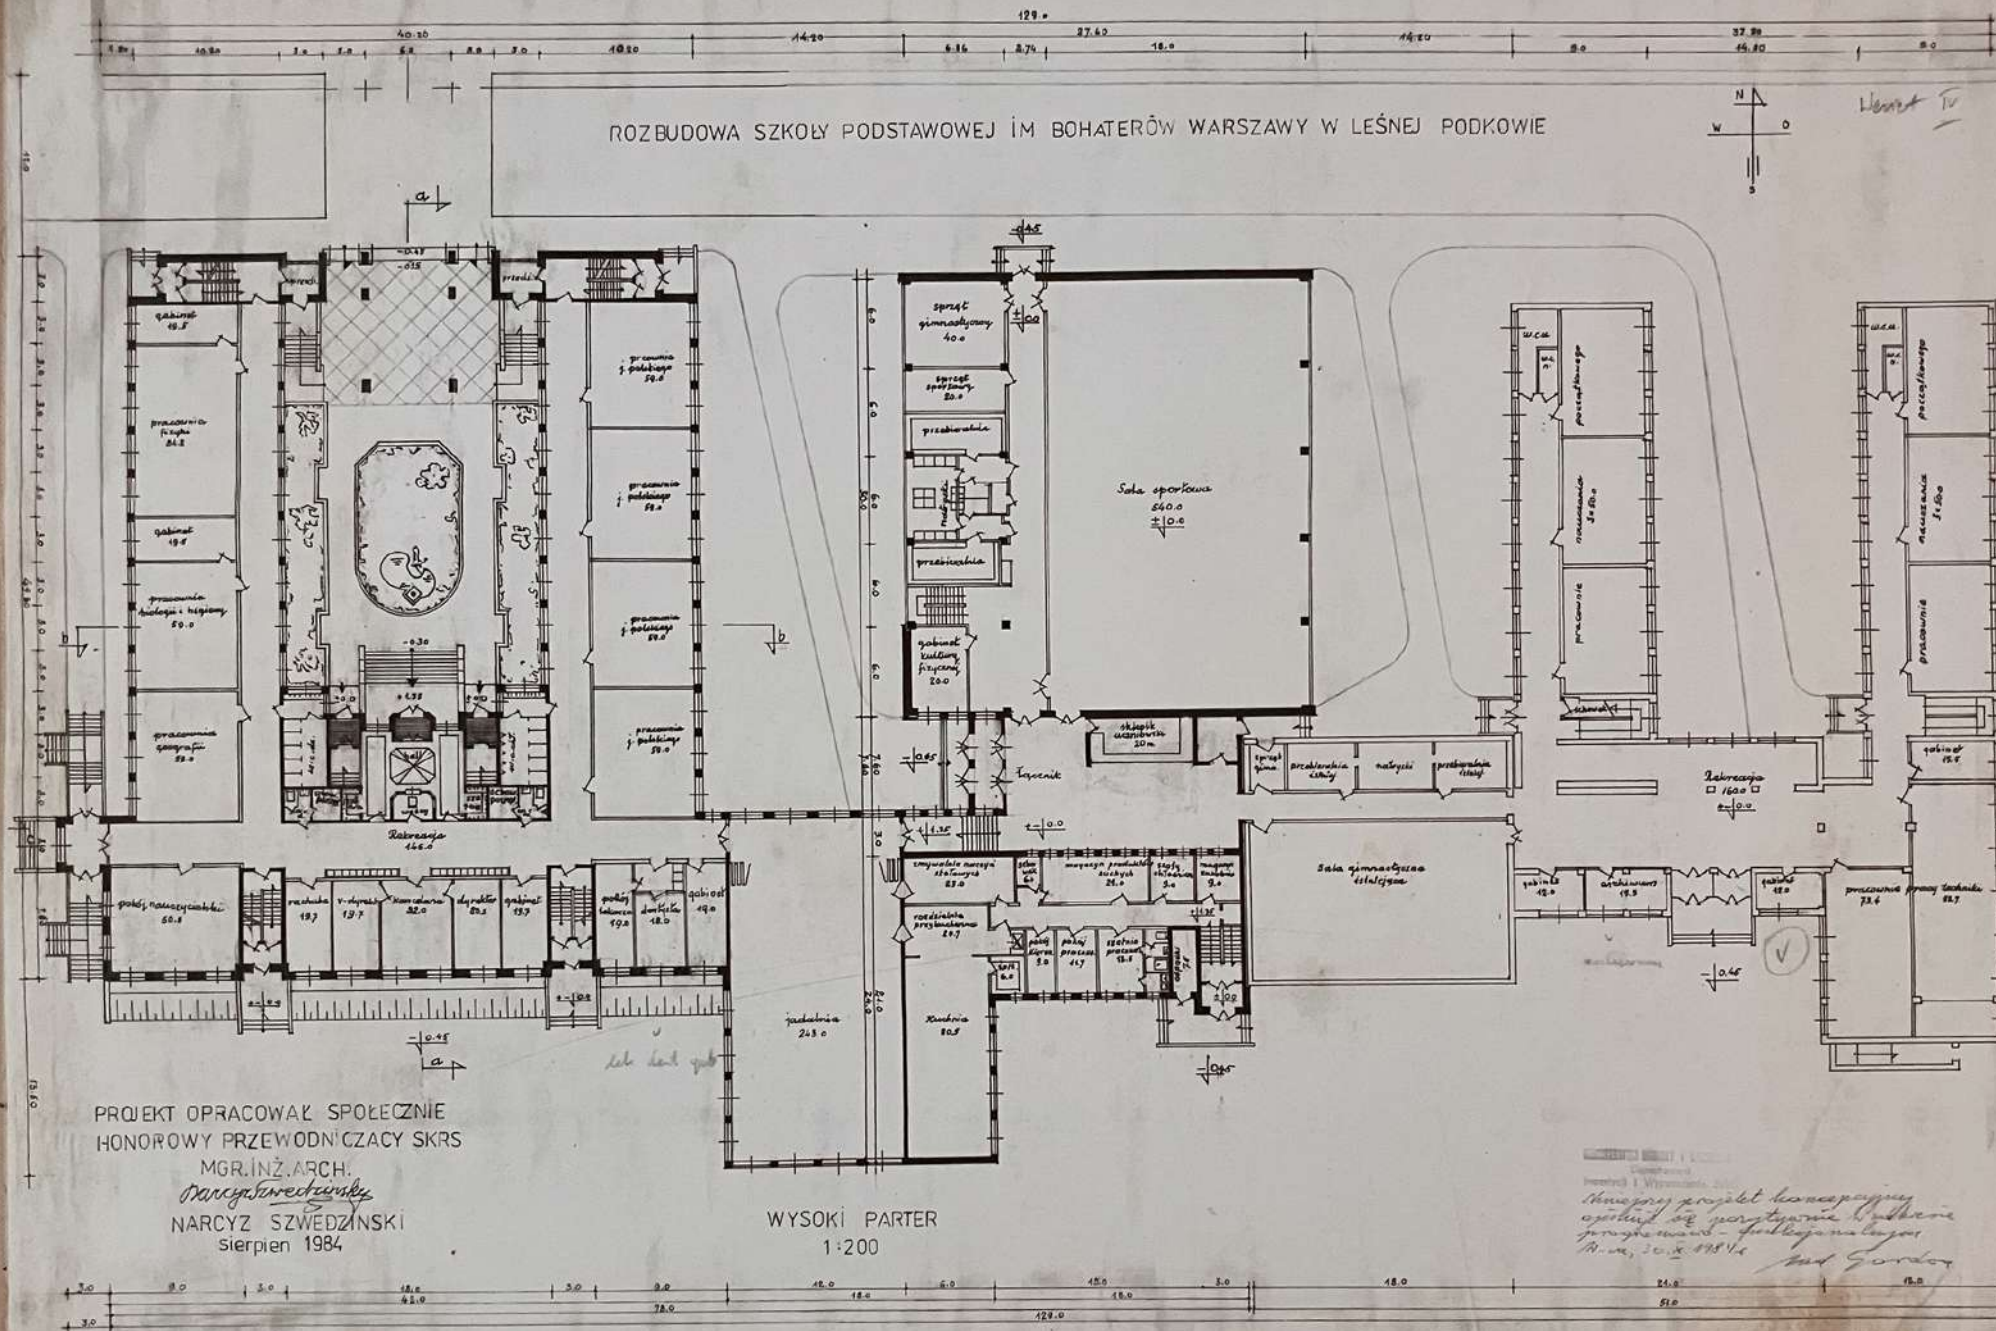

MGR.INŻ.ARCH.
NARCYZ SZWEDZINSKI
sierpień 1984

WYSOKI PARTER
1:200

[illegible]

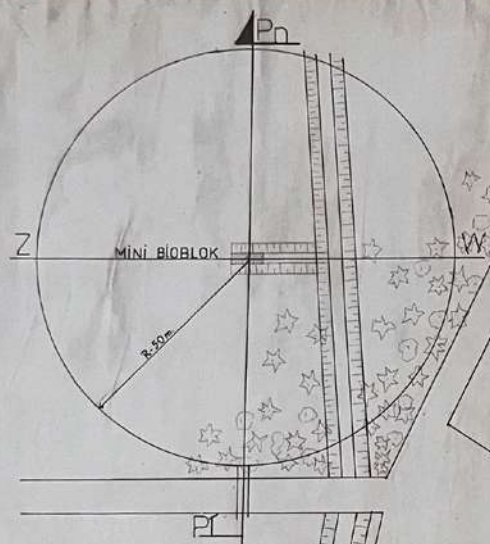

PROJEKT OPRACOWAŁ SPOŁECZNIE
HONOROWY PRZEWODNICZĄCY SKSR

MGR. INŻ. ARCH.
Narcyz Szwedziński
NARCYZ SZWEDZIŃSKI
sierpień 1984.

UL. LILPOPA

ROZBUDOWA SZKOŁY PODSTAWEJ
im. BOHATERÓW WARSZAWY
w LEŚNEJ PODKOWIE

PLAN ZAGOSPODAROWANIA
1:500
warjant 5

UL. PARKOWA

UL. BLUSZCZOWA

UL. KWIATOWA

UL. SASANEK

UL. MAJA

terenowe urządzenia kultury fizycznej		
BOISKO DO GIER SPORTOWYCH	2378 m ²	
BOISKO DO PIŁKI RĘCZNEJ	968 m ²	
BOISKO DO KOSZYKÓWKI	448 m ²	
BOISKO DO SIATKÓWKI	264 × 2 528 m ²	
BIEŻNIA 100 M.	841 m ²	
BIEŻNIA 60 M.	549 m ²	
SKOCZNIA W DAŁ	177 m ²	
SKOCZNIA WZWYŻ	281 m ²	
RZUTNIA KULĄ	230 m ²	5958 M ²


im. BOHATERÓW WARSZAWY w PODKOWIE LEŚNEJ

przekroje i elewacje



alternatywa



widok od ul. Parkowej - elewacja północna

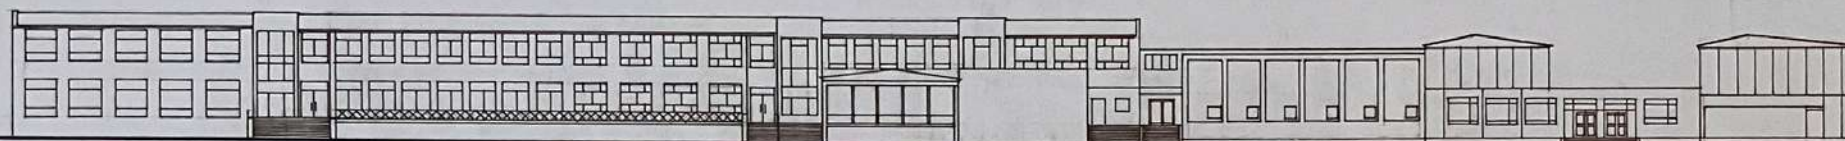

widok od ul. Bluszczowej - elewacja południowa

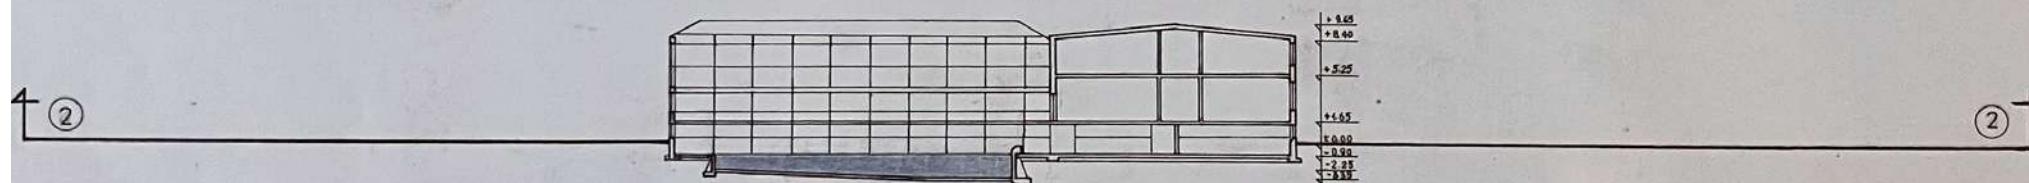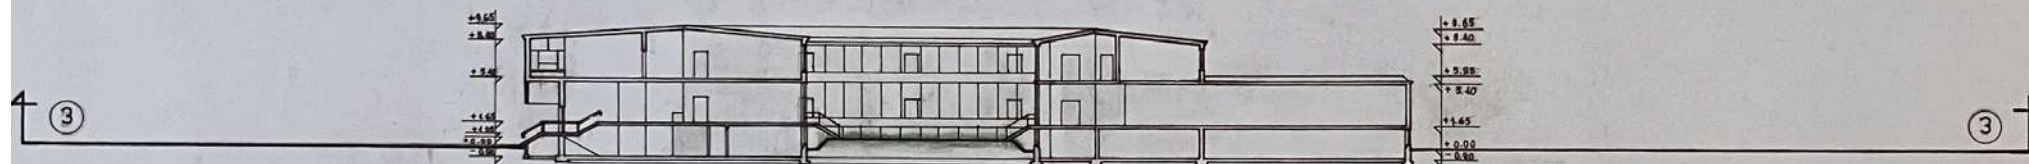

drugi etap

projektowana rozbudowa

pierwszy etap

szkoła istniejąca

1:250

Mgr. Inż. Arch. NARCYZ SZWEDZIŃSKI
HONOROWY PRZEWODNICZĄCY
SPOŁECZNEGO KOMITETU ROZBUDOWY S.

Współpraca Autorska Mgr. Rafał Szwedziński-Art.plastyk
opracowano społecznie z zastrzeżeniem praw autorskich
Luty - marzec 1984r.

i więcej...


„My, uczniowie z Miasta Ogrodu”

słowa: ROBERT ZAPORA

B^b E^b F D^{b7} G^{b7} C^{b7} F
 m - de - es - sei - rei - e - mi. (3) rest wol - na, bei-za - la, kwit - na - ra. To

Wykonanie hymnu szkolnego odbyło się dnia 19 października 2024 r.
Chór w składzie:
Piotr Hajdenrajch, Ewa Soda, Zofia Pempel, Marysia Pempel, Martyna Szymańska,
Kalina Drożdżak, Anna Afanasov, Zofia Kolenda, Aleksander Łaskowski, Michał Złeba
Opiekun Chóru Szkolnego: Weronika Willos, nauczyciel muzyki

2024

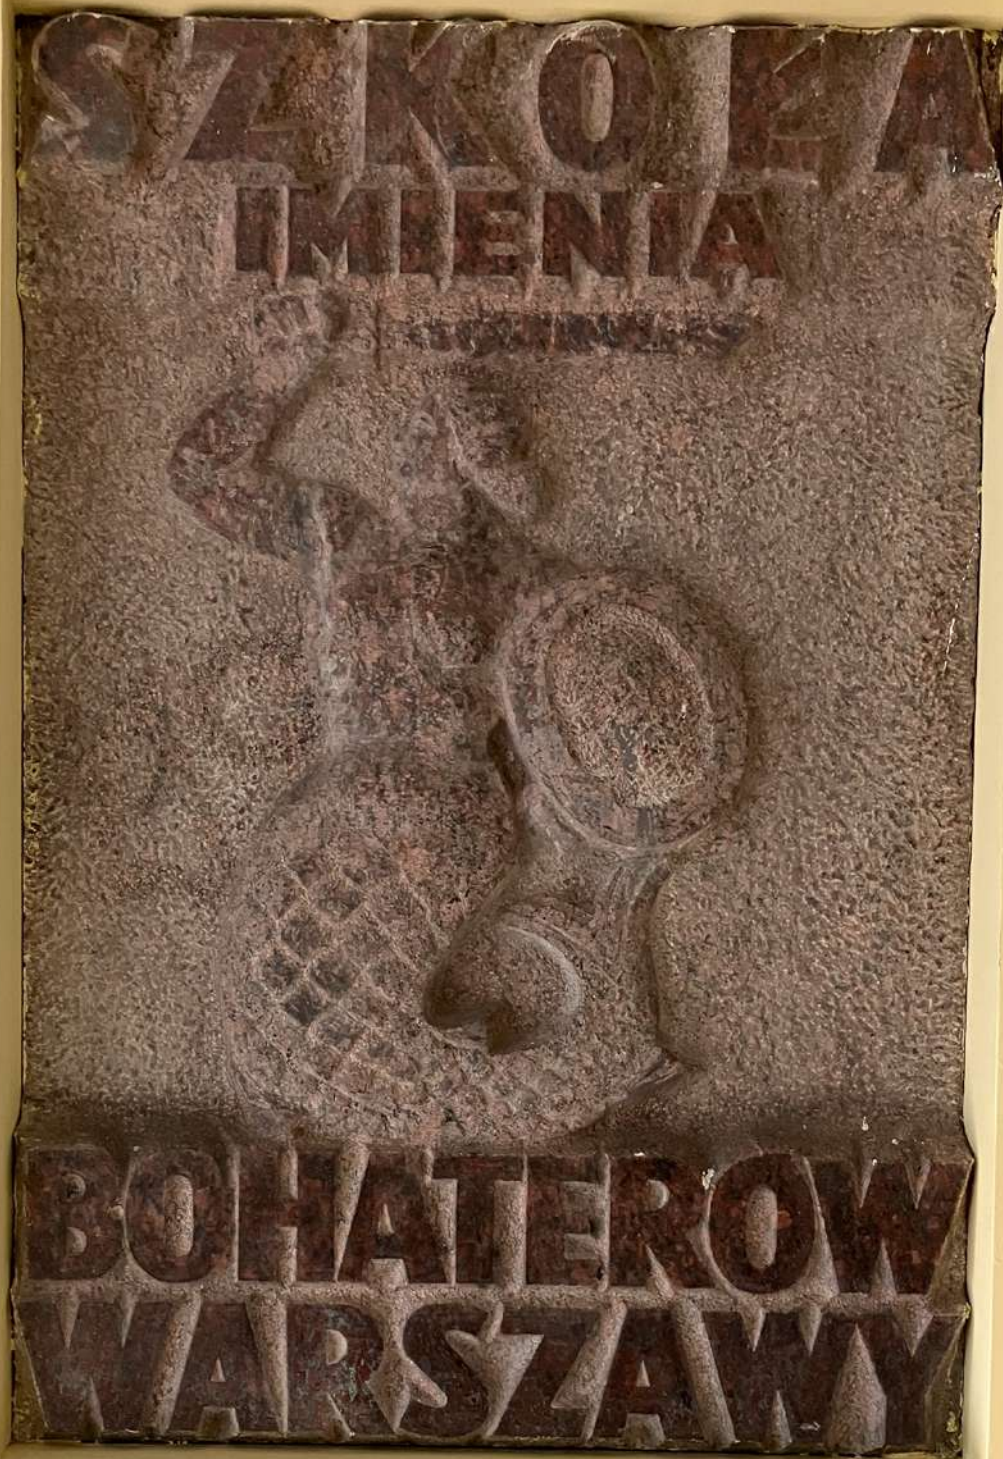

SZKOŁA PODSTAWOWA

im. Bohaterów Warszawy



PUBLICZNE GIMNAZJUM

im. Profesora Kazimierza Michałowskiego

ZESPÓŁ SZKÓŁ W PODKOWIE LEŚNEJ

W TYM MIEJSCU 14 GRUDNIA 2016 ROKU
UMIESZCZONO KAPSUŁĘ CZASU UPAMIĘTNIAJĄCĄ
NADANIE IMIENIA PATRONA PUBLICZNEMU GIMNAZJUM
PROFESORA KAZIMIERZA MICHAŁOWSKIEGO
ORAZ
50 ROCZNICĘ FUNKCJONOWANIA W TYM BUDYNKU
SZKOŁY SAMORZĄDOWEJ
PROSZĘ OTWORZYĆ W 2066 ROKU



